


PIANTA CHIAVE - 1:5000

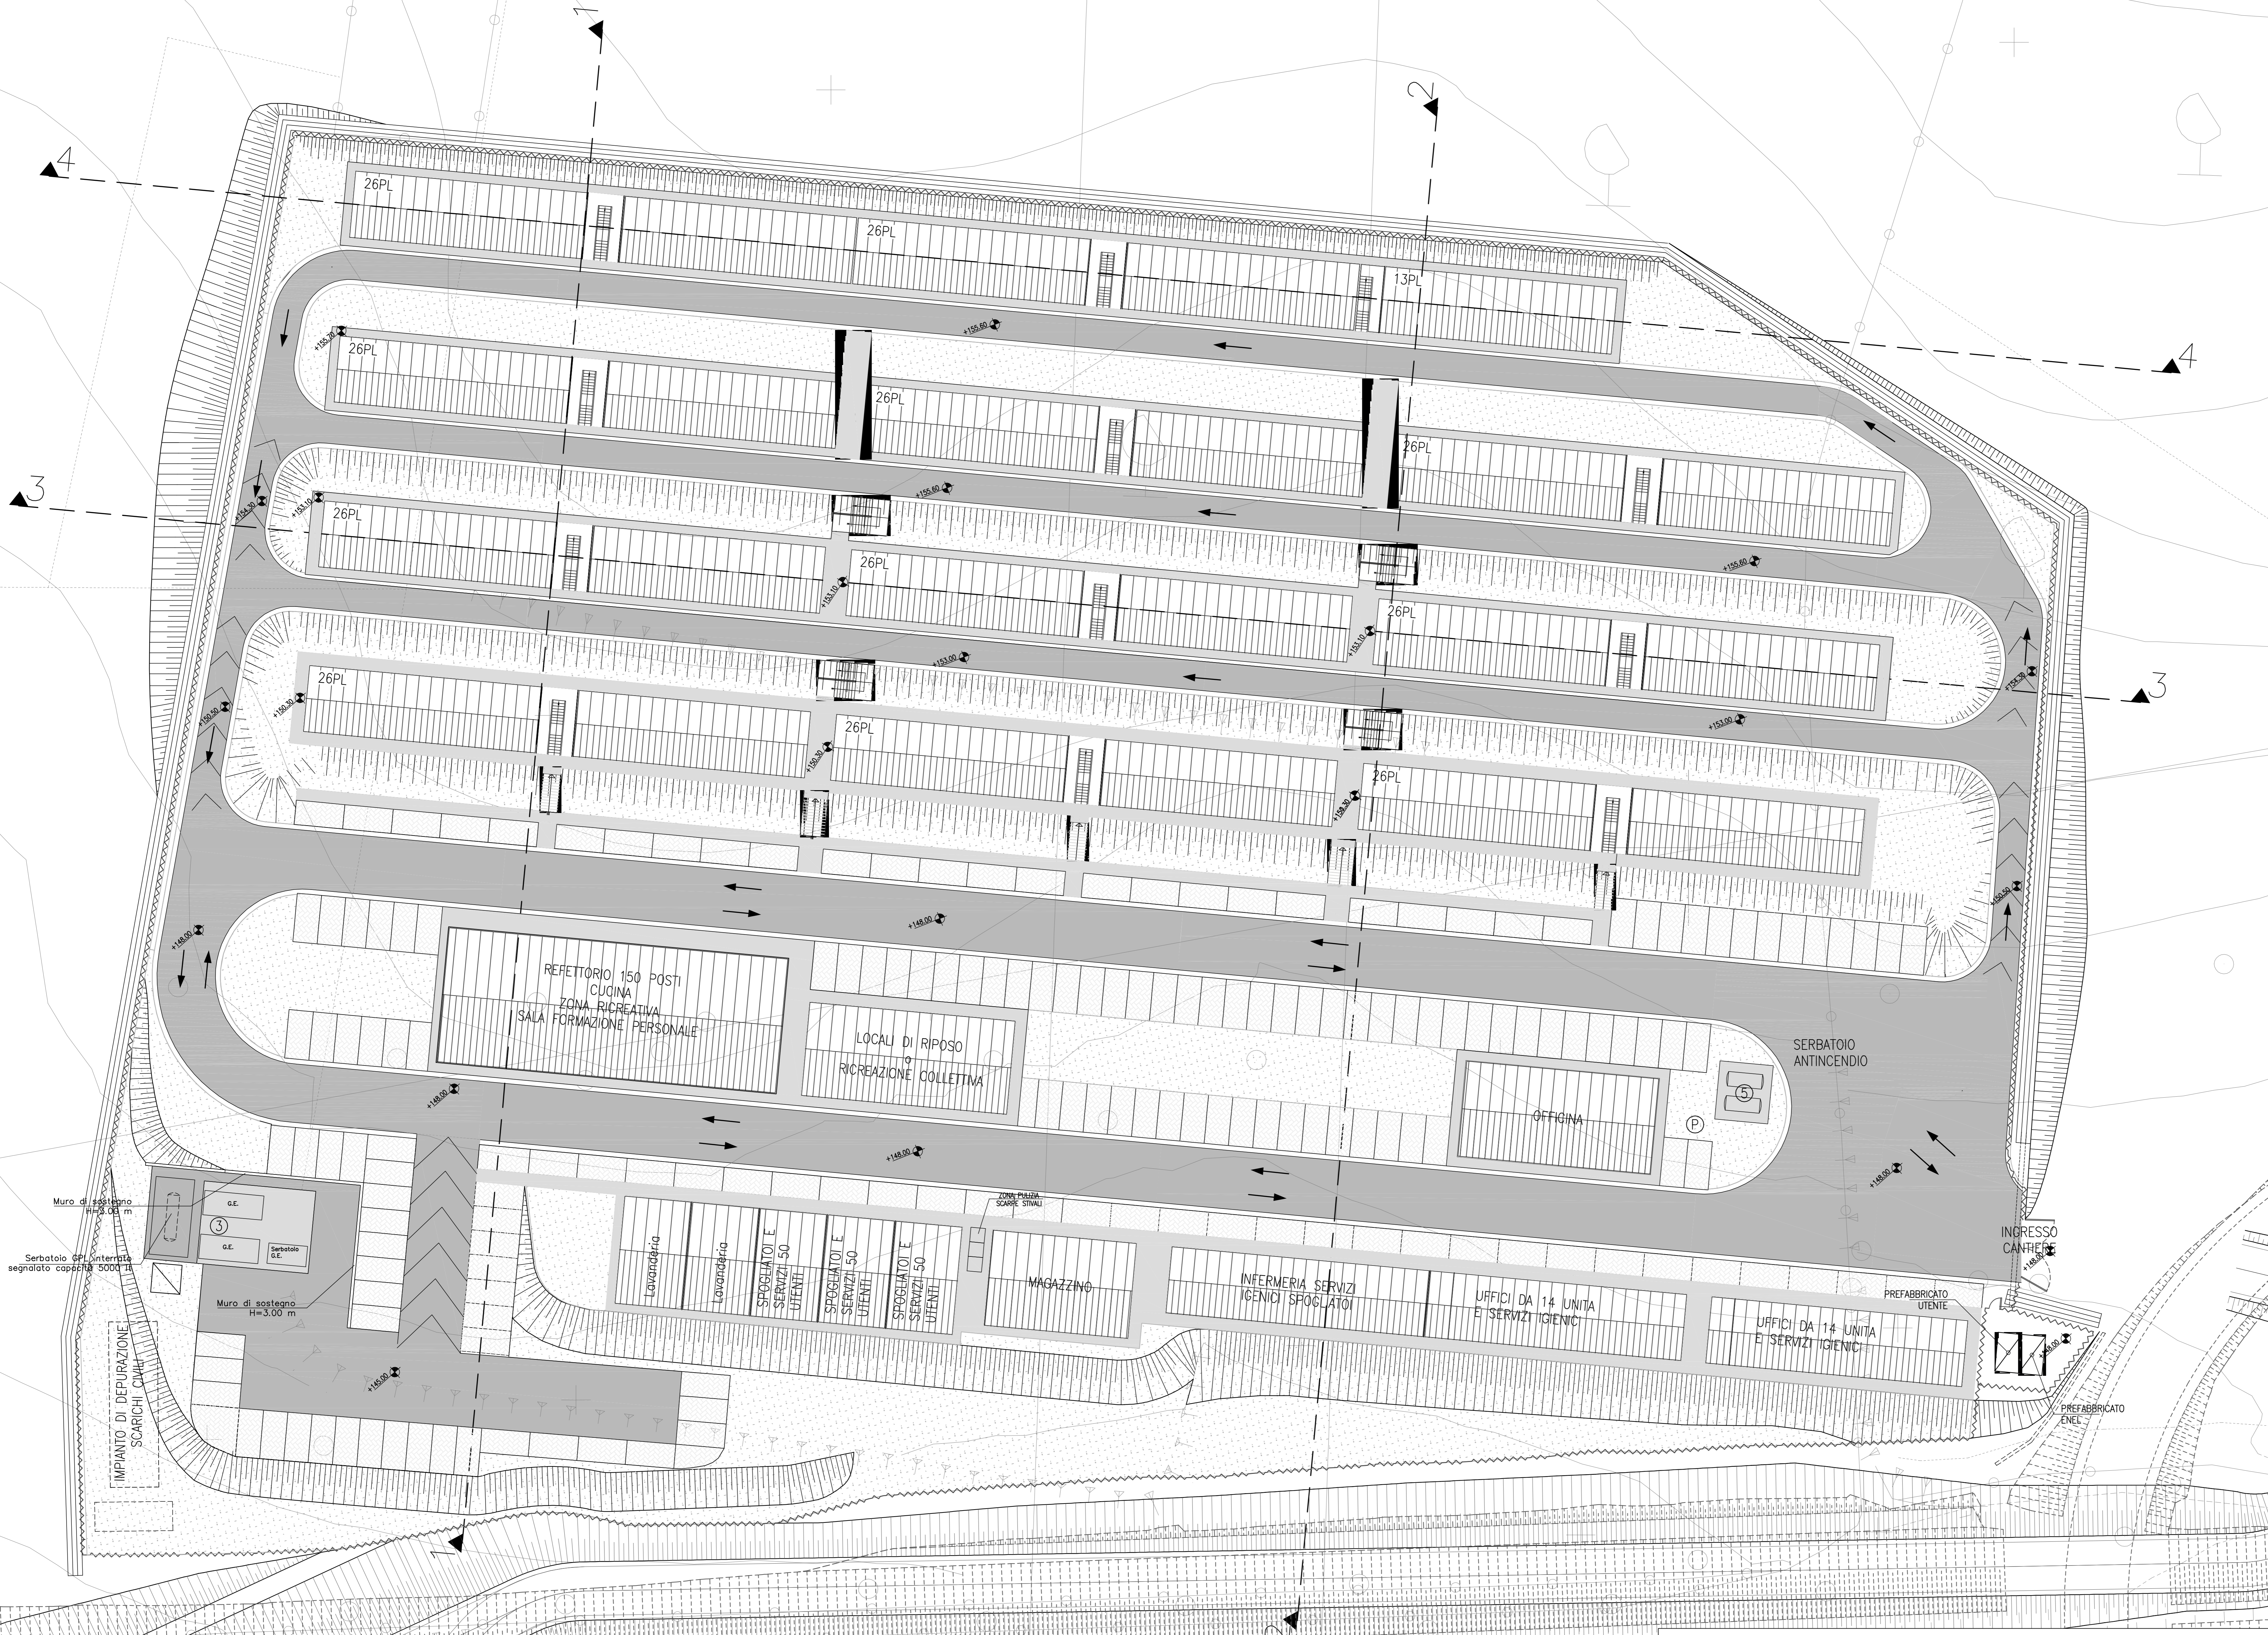

LEGGENDA

- 13PL 13 POSTI LETTO SU DUE LIVELLI, SPOGLIATOI E LAVANDERIA
- 26PL 26 POSTI LETTO SU DUE LIVELLI, SPOGLIATOI E LAVANDERIA
- ③ GRUPPI ELETTROGENI IN AMBIENTE INSONORIZZATO
- ⑤ SERBATOIO ACQUA ANTINCENDIO 2x30 mc
- Ⓟ POZZO
- RECLINAZIONE METALLICA E PALETTI IN FERRO H=2.00
- PIAZZALE IN ASFALTO
- BASAMENTI IN CLS
- ZONE A VERDE
- PARCHEGGI AUTOVEETTURE IN AUTOBLOCCANTE
- ← PERCORSI MEZZI DI CANTIERE/AUTOVEETTURE

autostrade // per l'italia

AUTOSTRADA (A1) : MILANO - NAPOLI

**AMPLIAMENTO ALLA TERZA CORSIA
BARBERINO DI MUGELLO - INCISA VALDARNO
TRATTO : FIRENZE SUD - INCISA VALDARNO**


LOTTO "1"

**PROGETTO ESECUTIVO
CN - CANTIERIZZAZIONE**

**CAMPO BASE CA04
AREA CHIANTI**

LAYOUT DI CANTIERE

PARTICOLARE PAVIMENTAZIONE
Scala 1:10

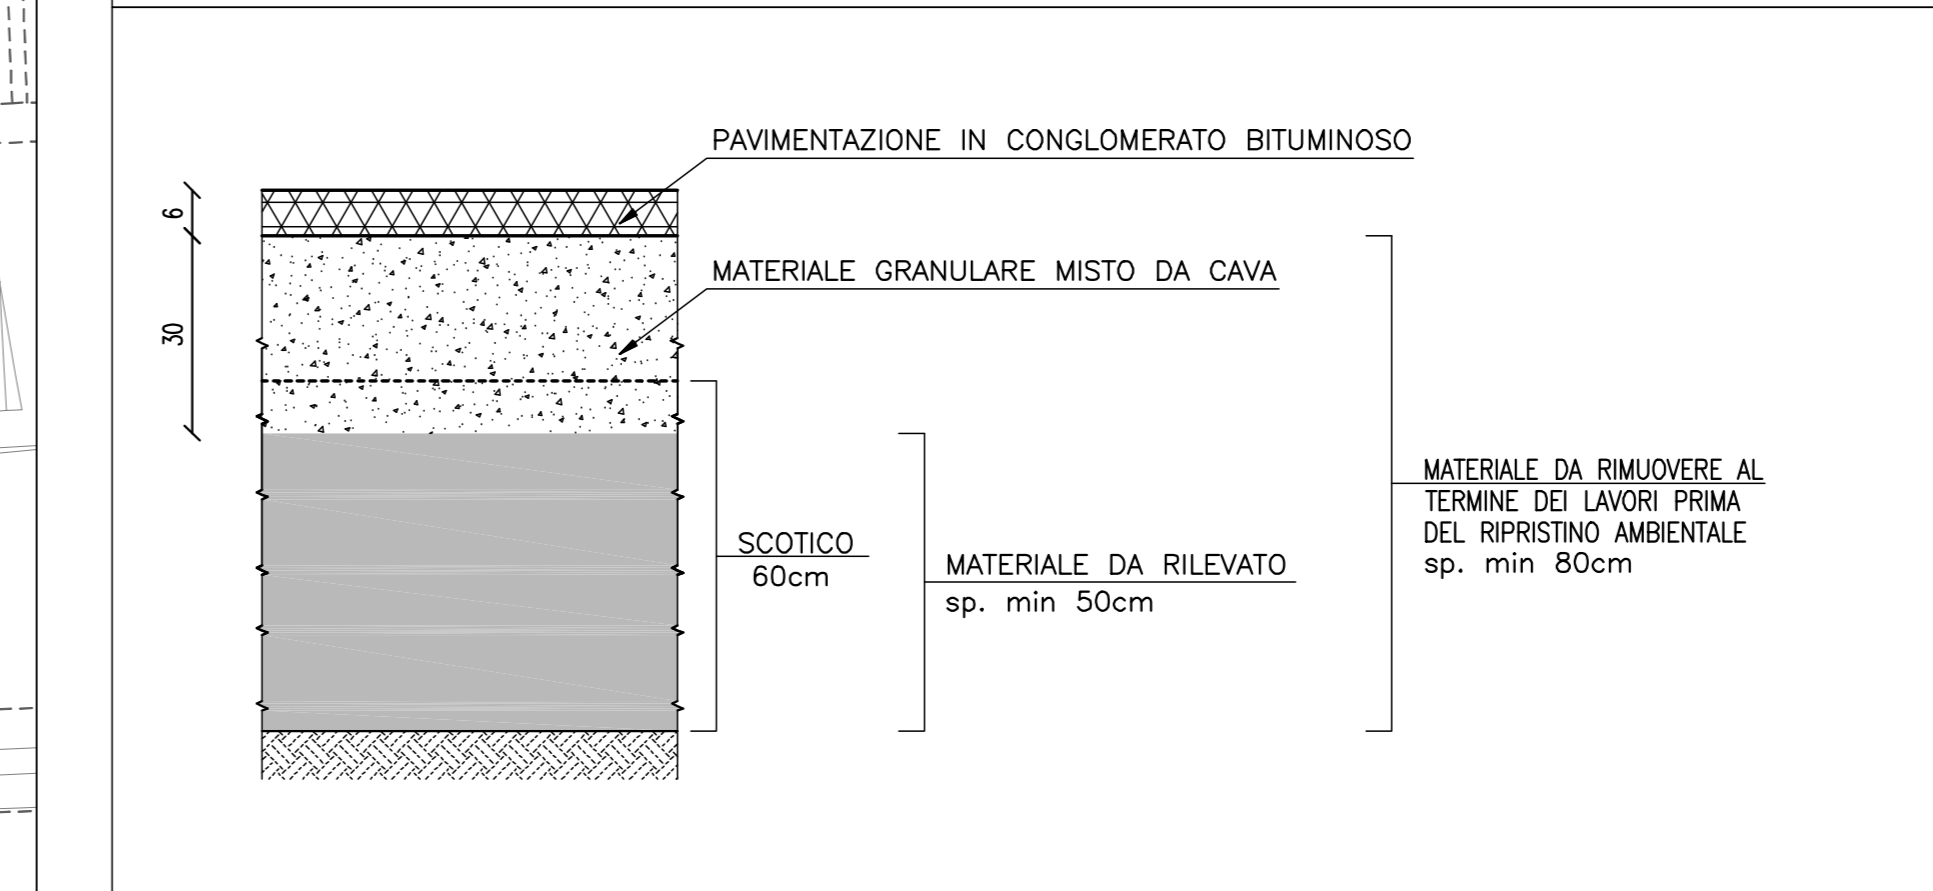

IL RESPONSABILE PROGETTAZIONE SPECIALE Geom. Maurizio Platani Ord. Geom. Prov. Milano N. 8574 RESPONSABILE STUDIO CAP		IL RESPONSABILE INTEGRAZIONE PRESSIONE SPECIALISTICA Ing. Michele Platani Ord. Inge. Prov. Milano N.1124 PROJECT ENGINEER		IL DIRETTORE TECNICO Ing. Maurizio Torrali Ord. Inge. Prov. Milano N.13462 RESPONSABILE FIANZIONE "STUDI E PROGETTI"	
REPERIMENTO ELABORATO codice approvazione: 11018204CAPO300		DATA APRILE 2012		REVISIONE n. 001	
spca Ingegneria europea		COORDINATORE OPERATIVO DI PROGETTO Ing. Raffaele Rinaldi		ELABORAZIONE A CURA DI: ELABORAZIONE PROGETTALE A CURA DI: IL RESPONSABILE STUDIO/INTEG. Geom. Maurizio Platani - Ord. Geom. Prov. Milano N. 8574	
VISTO DEL COORDINATORE GENERALE SPA PROGETTAZIONE ED ESECUZIONE LAVORI ASP Ing. Alberto Sestari		VISTO DEL COMMITENTE autostrade // per l'italia Ing. Fulvio Orlandi		VISTO DEL CONCESSIONARIO	