
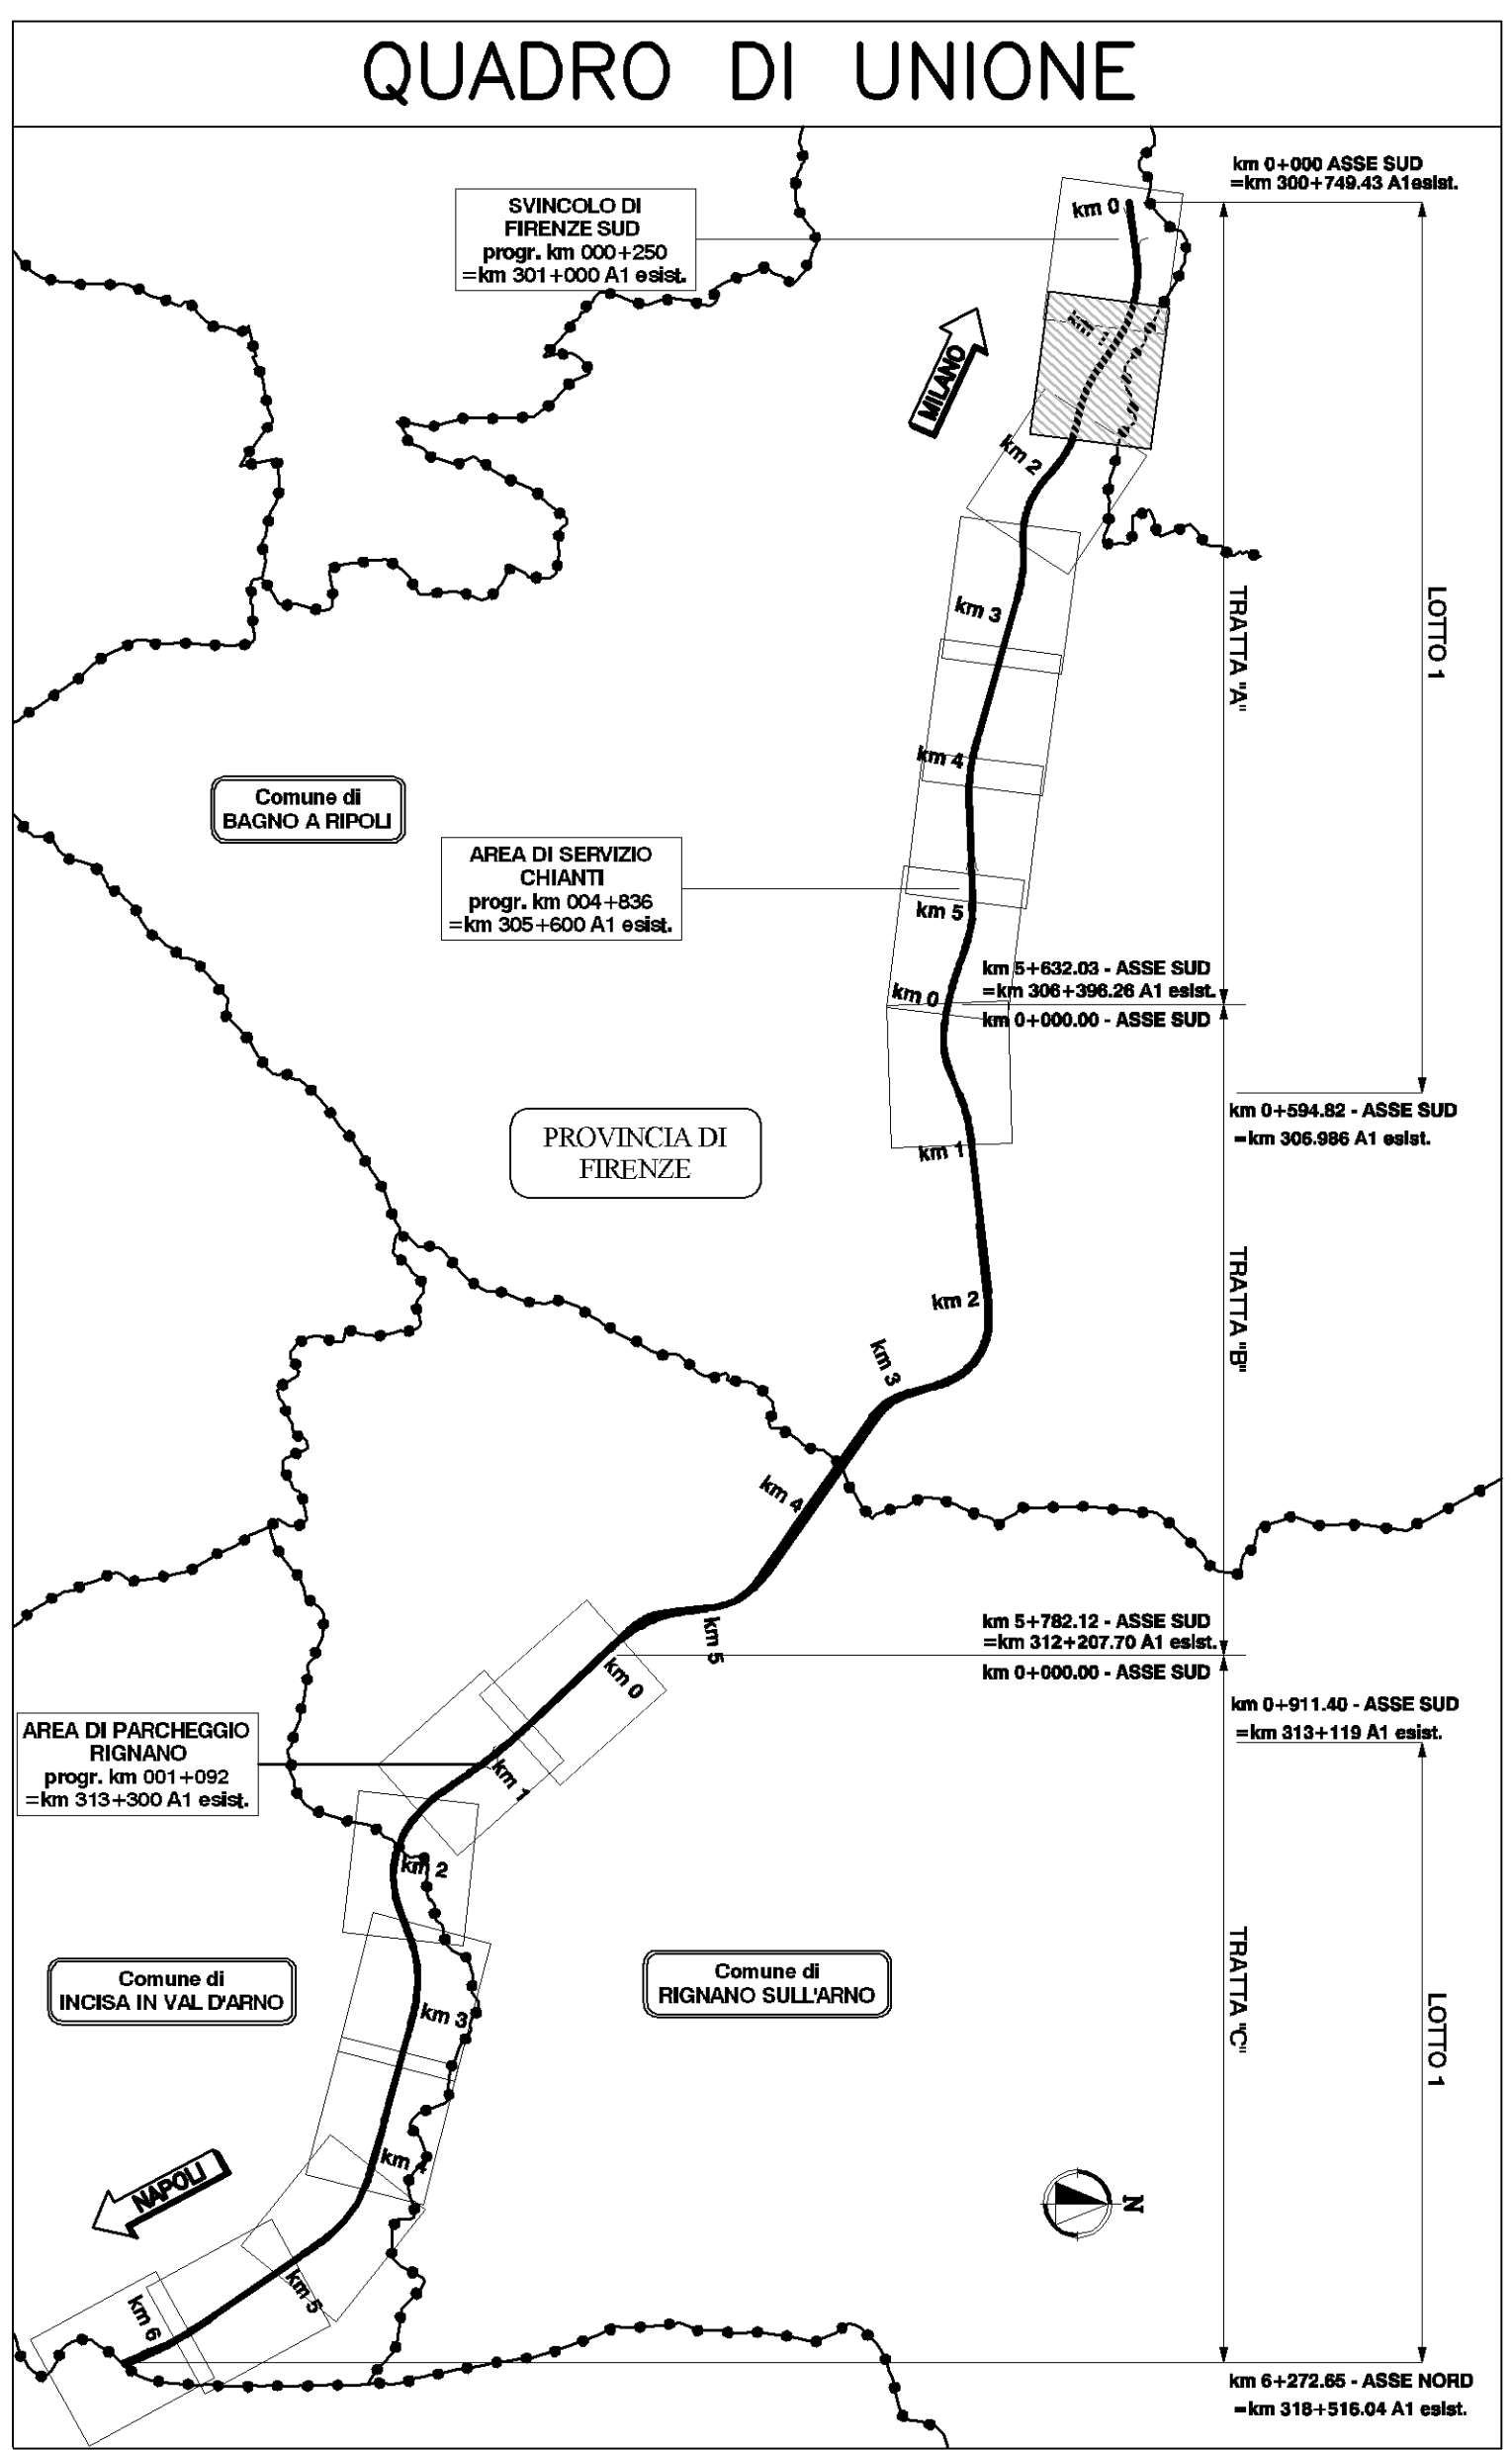


PROVINCIA : FIRENZE
COMUNE : BAGNO A RIPOLI

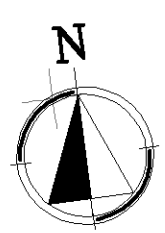

autostrade // per l'italia

AUTOSTRADA (A1) : MILANO - NAPOLI

**AMPLIAMENTO ALLA TERZA CORSIA
BARBERINO DI MUGELLO - INCISA VALDARNO
TRATTO : FIRENZE SUD - INCISA VALDARNO**

LOTTO "1" - NORD

PROGETTO ESECUTIVO

AU - CORPO AUTOSTRADALE

**PARTE STRADALE
PLANIMETRIA DI PROGETTO
TRATTA A**

**Planimetria
dal km 0+800 al km 1+600**

IL RESPONSABILE PROGETTAZIONE SPECIFICA Ing. Massimo Giacobbi Dir. Prog. Milano N.20746	IL RESPONSABILE INTERAZIONE PROIEZIONE SPECIFICA Ing. Michele Pizzuto Dir. Prog. Milano N.1104	IL DIRETTORE TECNICO Ing. Maurizio Turchi Dir. Prog. Milano N.14932
RESPONSABILE SERVIZIO STD		PROGETT CHIEVER
		RESPONSABILE FIANCONE "STUDI E PROGETTI"

REVISIONI ELABORATO	DATA	REVISIONE
11018204STD0221-1	APRILE 2012	1
		MAGGIO 2012

COORDINATORE A CURA DI	COORDINATORE OPERATIVO DI PROGETTO	COORDINATORE TECNICO A CURA DI
Ing. Roberto Sestri	Ing. Fulvio Cristofari	Ing. Massimo Giacobbi

VISTO DEL COORDINATORE GENERALE SPA	VISTO DEL COMMITENTE	VISTO DEL CONCESSIONARIO
Ing. Roberto Sestri	Ing. Fulvio Cristofari	Ing. Massimo Giacobbi

Il presente documento ha valore contrattuale, concesso in esecuzione del contratto di appalto n. 1/2012 del 20/01/2012, stipulato tra Autostrade per l'Italia S.p.A. e Autostrade per l'Italia S.p.A. - Consorzio di gestione delle autostrade italiane. Il presente documento non ha valore contrattuale se non in relazione al contratto di appalto n. 1/2012 del 20/01/2012, stipulato tra Autostrade per l'Italia S.p.A. e Autostrade per l'Italia S.p.A. - Consorzio di gestione delle autostrade italiane.