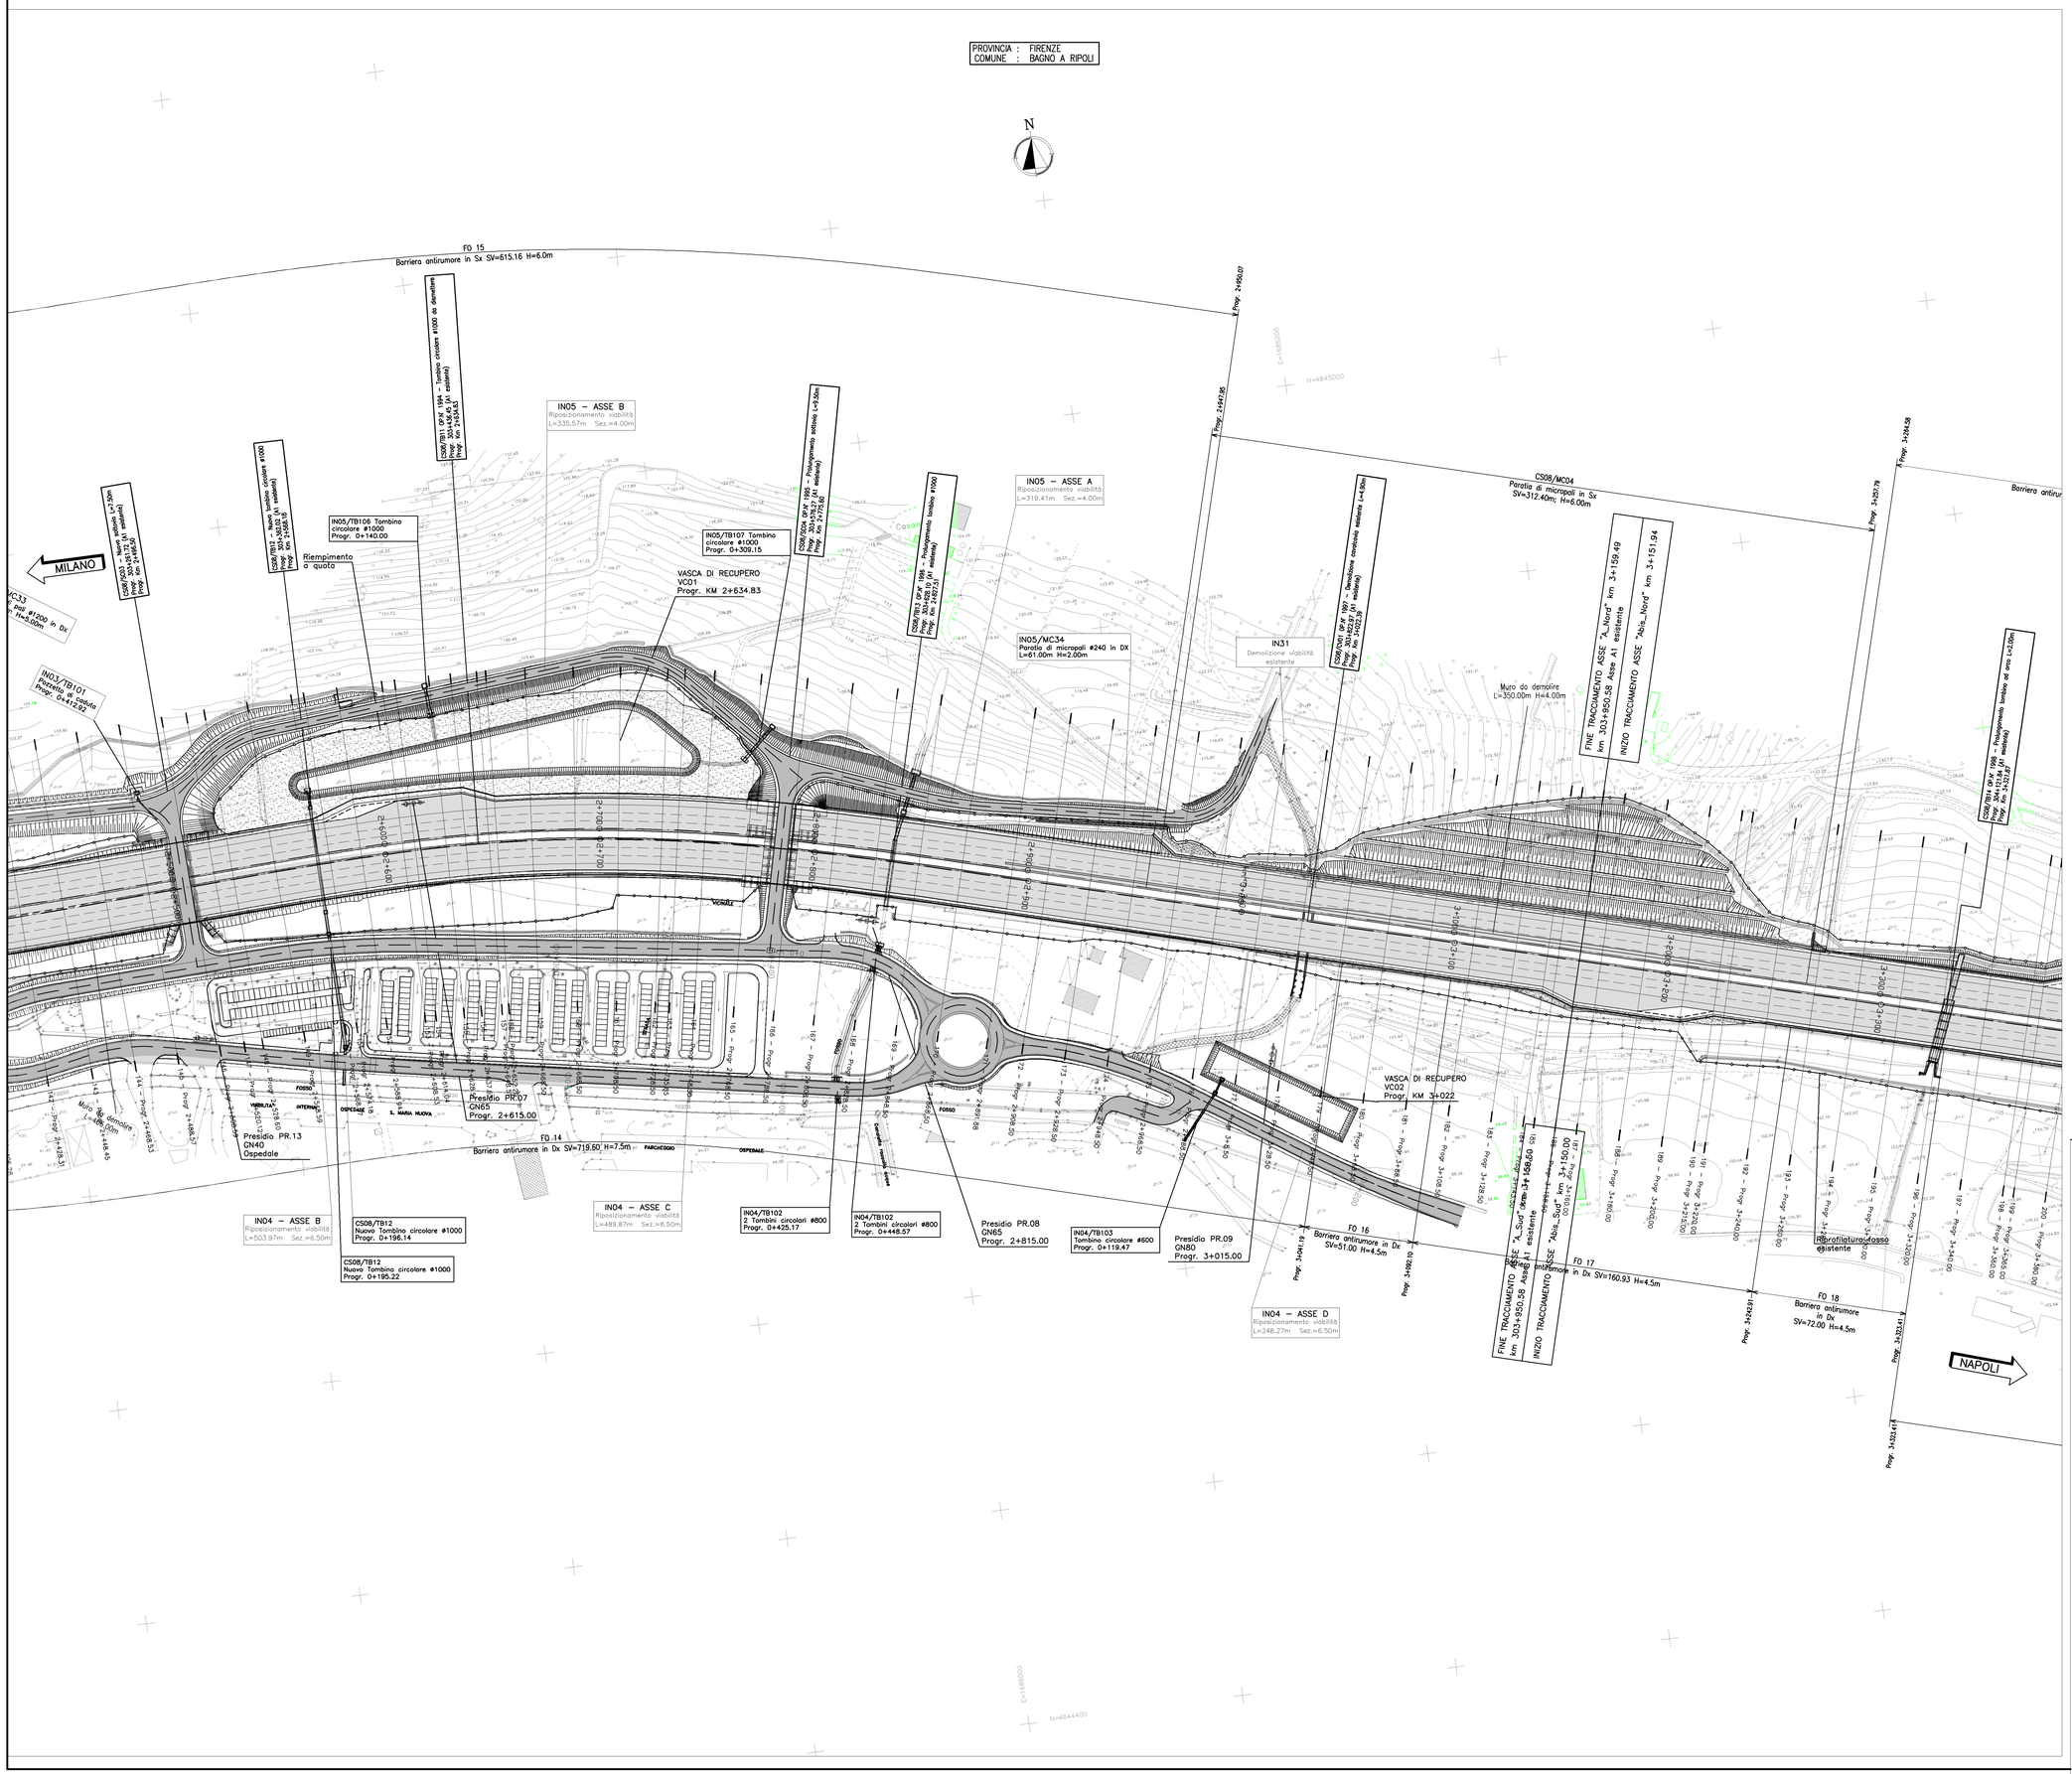
PROVINCIA : FIRENZE
COMUNE : BAGNO A RIPOLI
N
MILANO
NAPOLI
F0 15
Barriera antirumore in Sx SV=515.16 H=6.0m
IN05 – ASSE B
Riposizionamento viabilità
L=335.57m Sez.=4.00m
IN05 – ASSE A
Riposizionamento viabilità
L=319.41m Sez.=4.00m
CS08/MC04
Paratia di micropali in Sx
SV=312.40m; H=6.00m
IN05/TB106 Tombino circolare ø1000 Progr. 0+140.00
Riempimento a quota
IN05/TB107 Tombino circolare ø1000 Progr. 0+306.15
VASCA DI RECUPERO VC01 Progr. KM 2+634.83
IN05/MC34 Paratia di micropali ø240 in DX L=61.00m H=2.00m
IN31 Demolizione viabilità esistente
Muro da demolire L=350.00m H=4.00m
FINE TRACCIAMENTO ASSE "A_Nord" km 3+159.49
km 303+950.58 Asse A1 esistente
INIZIO TRACCIAMENTO ASSE "Alta_Nord" km 3+151.94
IN03/TB101 Tombinetto di cantiere Progr. 0+412.92
VASCA DI RECUPERO VC02 Progr. KM 3+022
Presidio PR.07 GN65 Progr. 2+615.00
F0 14
Barriera antirumore in Dx SV=719.60 H=7.5m
Presidio PR.13 GN40 Ospedale
IN04 – ASSE B
Riposizionamento viabilità
L=503.97m Sez.=6.50m
CS08/TB12 Nuovo Tombino circolare ø1000 Progr. 0+196.14
CS08/TB12 Nuovo Tombino circolare ø1000 Progr. 0+195.22
IN04 – ASSE C
Riposizionamento viabilità
L=489.87m Sez.=6.50m
IN04/TB102 2 Tombini circolari ø800 Progr. 0+425.17
IN04/TB102 2 Tombini circolari ø800 Progr. 0+446.57
Presidio PR.08 GN65 Progr. 2+815.00
IN04/TB103 Tombino circolare ø600 Progr. 0+119.47
Presidio PR.09 GN60 Progr. 3+015.00
IN04 – ASSE D
Riposizionamento viabilità
L=248.27m Sez.=6.50m
F0 16
Barriera antirumore in Dx SV=51.00 H=4.5m
F0 17
Barriera antirumore in Dx SV=160.93 H=4.5m
F0 18
Barriera antirumore in Dx SV=72.00 H=4.5m
Ripofilatura rosso esistente
FINE TRACCIAMENTO ASSE "A_Sud" km 3+150.00
km 303+950.58 Asse A1 esistente
INIZIO TRACCIAMENTO ASSE "Alta_Sud" km 3+150.00
Progr. 3+150.00
Progr. 3+142.31
Progr. 3+232.478
Progr. 3+257.79
Progr. 3+264.58
Progr. 3+050.01
Progr. 3+047.58
Progr. 3+041.19
Progr. 3+082.19
Progr. 3+128.50
Progr. 3+180.50
Progr. 3+212.00
Progr. 3+230.00
Progr. 3+260.00
Progr. 3+280.00
Progr. 3+300.00
Progr. 3+340.00
Progr. 3+360.00
Progr.