
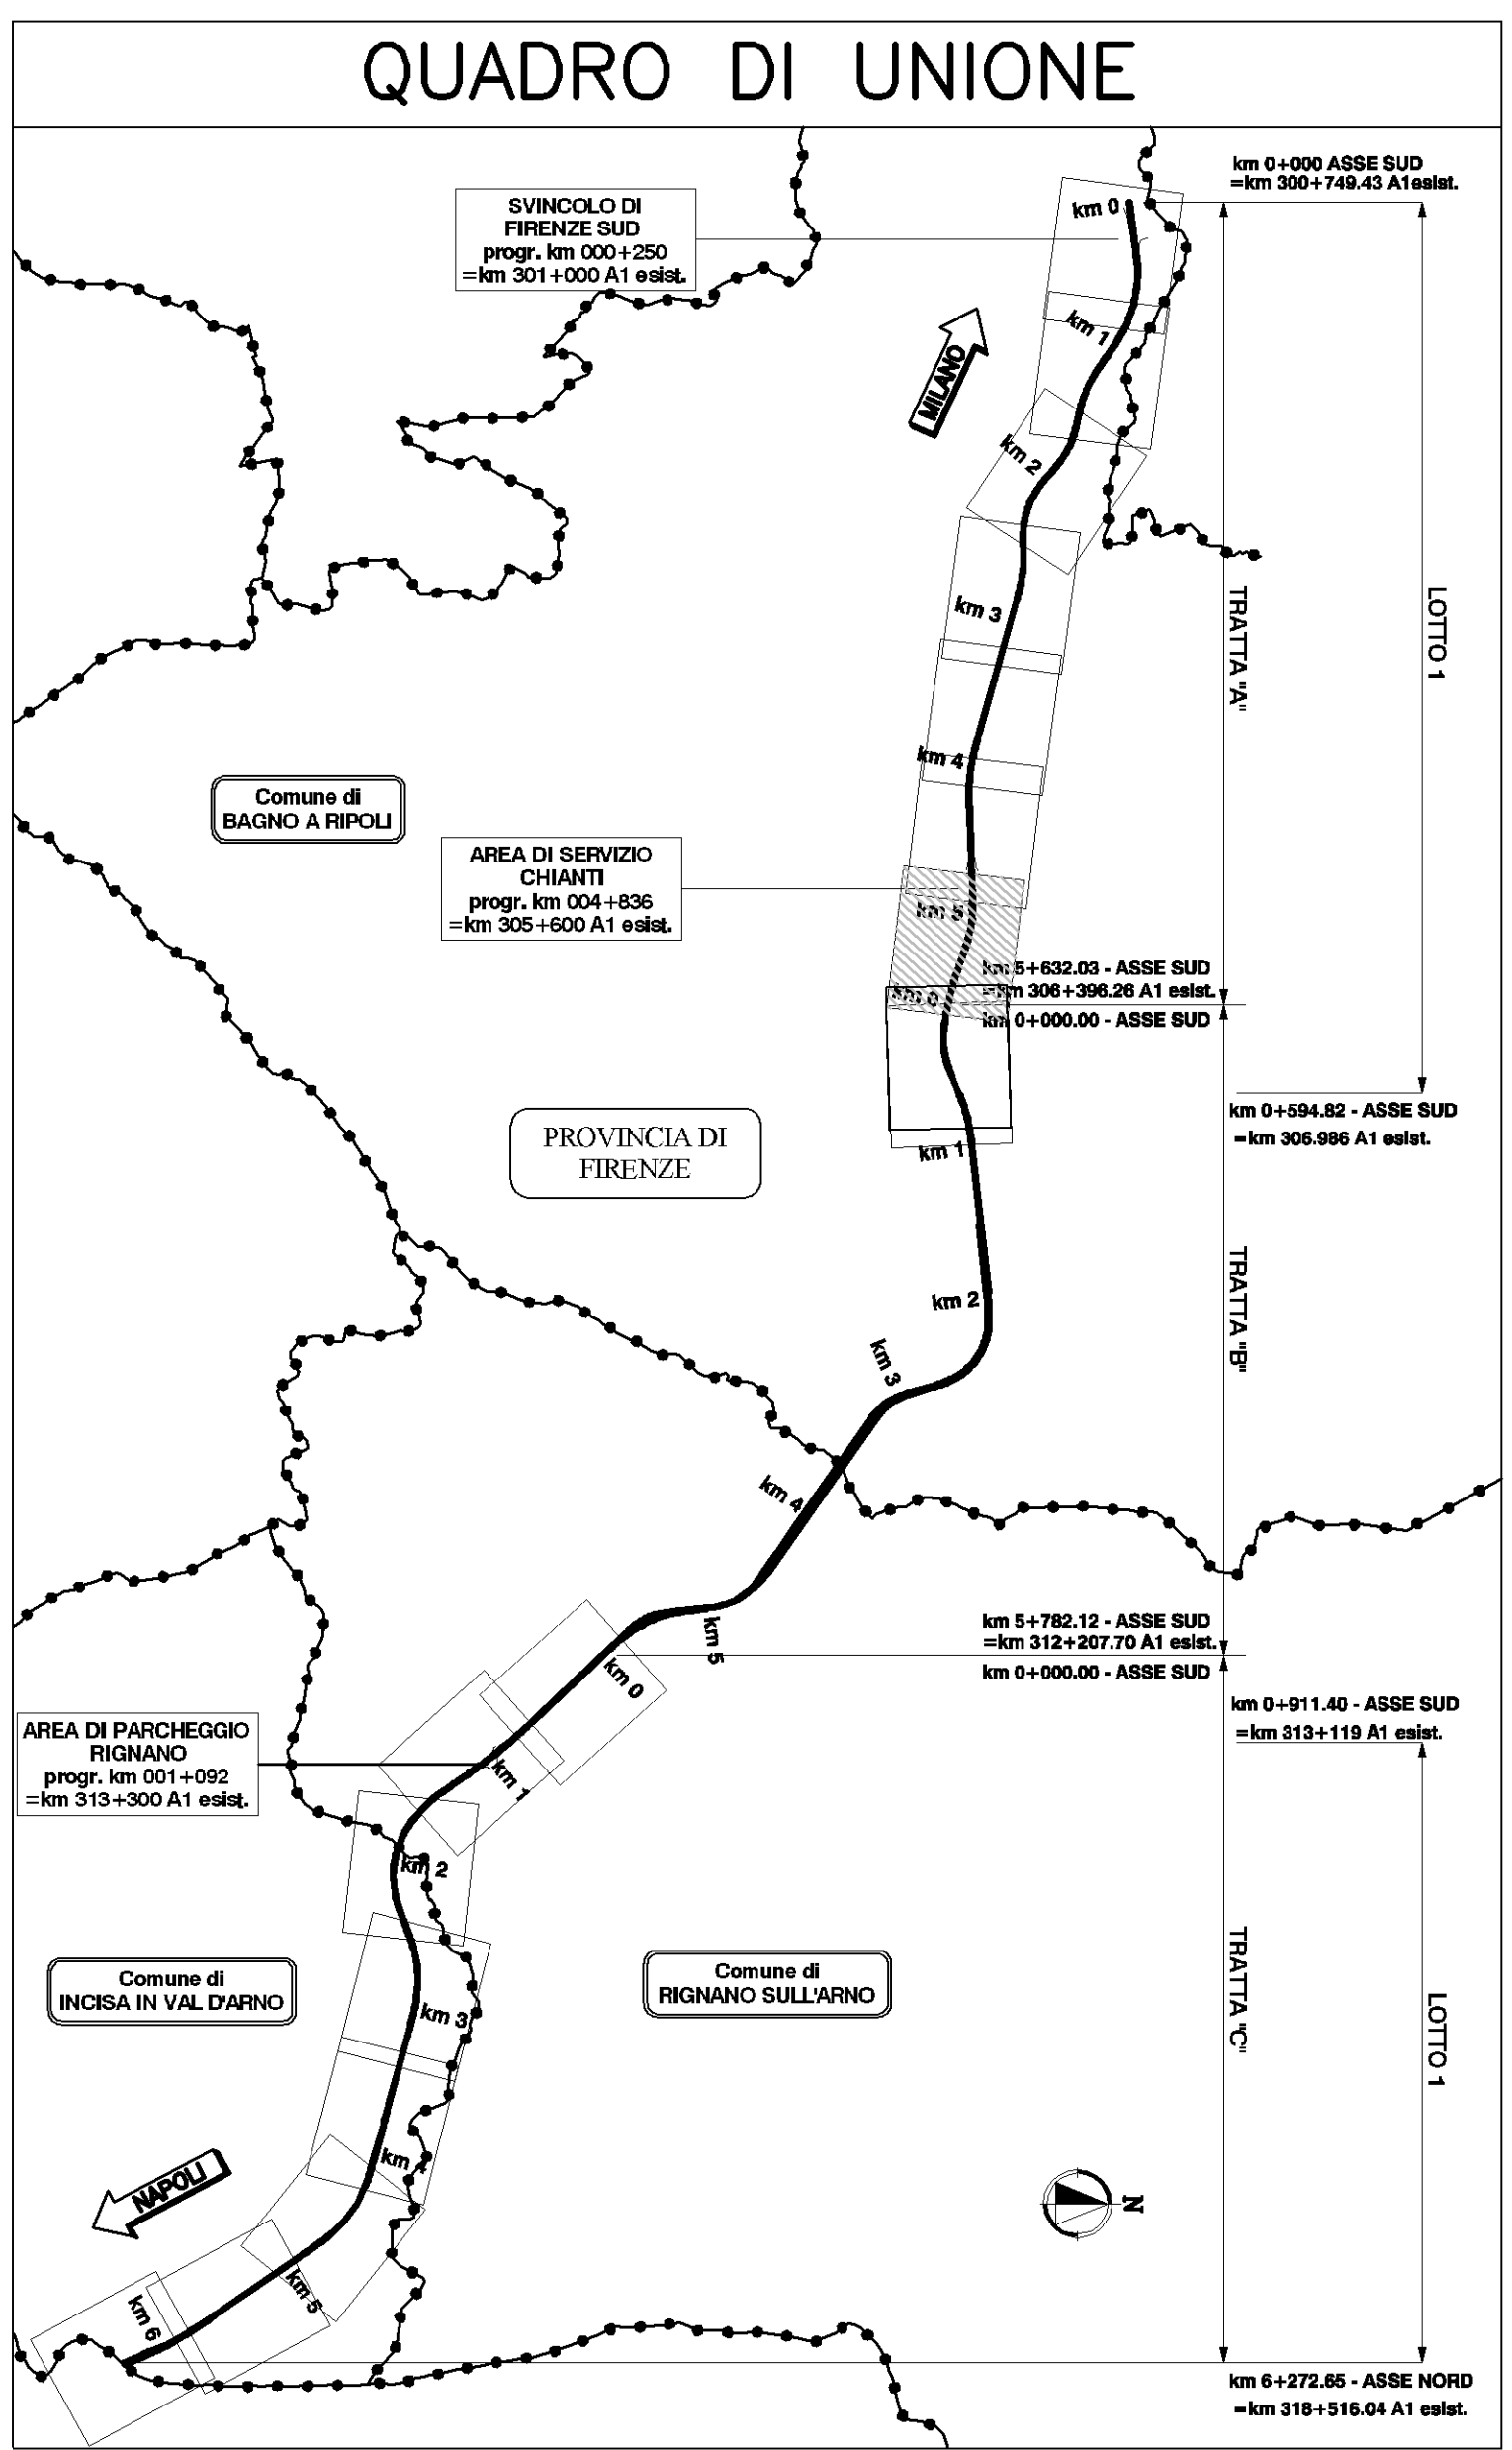


AREA DI SERVIZIO CHIANTI
A1

PROVINCIA : FIRENZE
COMUNE : BAGNO A RIPOLI

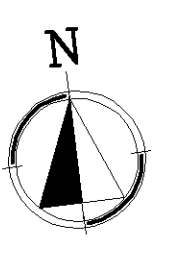

autostrade // per l'italia

AUTOSTRADA (A1) : MILANO - NAPOLI

AMPLIAMENTO ALLA TERZA CORSIA
BARBERINO DI MUGELLO - INCISA VALDARNO
TRATTO : FIRENZE SUD - INCISA VALDARNO

LOTTO "1" - NORD

PROGETTO ESECUTIVO

AU - CORPO AUTOSTRADALE

PARTE STRADALE
PLANIMETRIA DI PROGETTO
TRATTA A

Planimetria
dal km 4+900 al km 5+632

| | | |
|--|---|--|
| IL RESPONSABILE PROGETTAZIONE SPECIFICA Ing. Massimo Giacobbi Dir. Prog. Milano N.20746 RESPONSABILE OFFICIO STD | IL RESPONSABILE INTEGRAZIONE PRESSIONI SPECIFICAZIONE Ing. Michele Pizzetto Dir. Prog. Milano N.1124 PROJECT ENGINEER | IL DIRETTORE TECNICO Ing. Maurizio Torrali Dir. Prog. Milano N.14932 RESPONSABILE FIANZIONE "STUDI E PROGETTI" |
|--|---|--|

| | | |
|----------------------------|----------------------------|-------------------------|
| REVISIONI ELABORATO | DATA APRILE 2012 | REVISIONE 001 |
| 11018204STD0226-1 | 1 | MAGGIO 2012 |
| SCALE 1:1000 | | |

| | |
|--|--|
| COORDINATORE OPERATIVO DI PROGETTO Ing. Raffaele Rinaldi | COORDINATORE TECNICO A CURA DI I Ing. Massimo Giacobbi |
|--|--|

| | | |
|--|---|--|
| VISTO DEL COORDINATORE GENERALE SPA DIREZIONE OPERATIVA PROGETTAZIONE ED ESECUZIONE LAVORI ASP Ing. Alberto Sestri | VISTO DEL COMMITENTE autostrade // per l'italia Ing. Fulvio Cristofari | VISTO DEL CONCESSIONARIO Ing. Massimo Giacobbi - D.I. Milano N.20746 |
|--|---|--|