


PLANIMETRIA DI PROGETTO – SCALA 1:500



PLANIMETRIA DI TRACCIAMENTO – SCALA 1:500

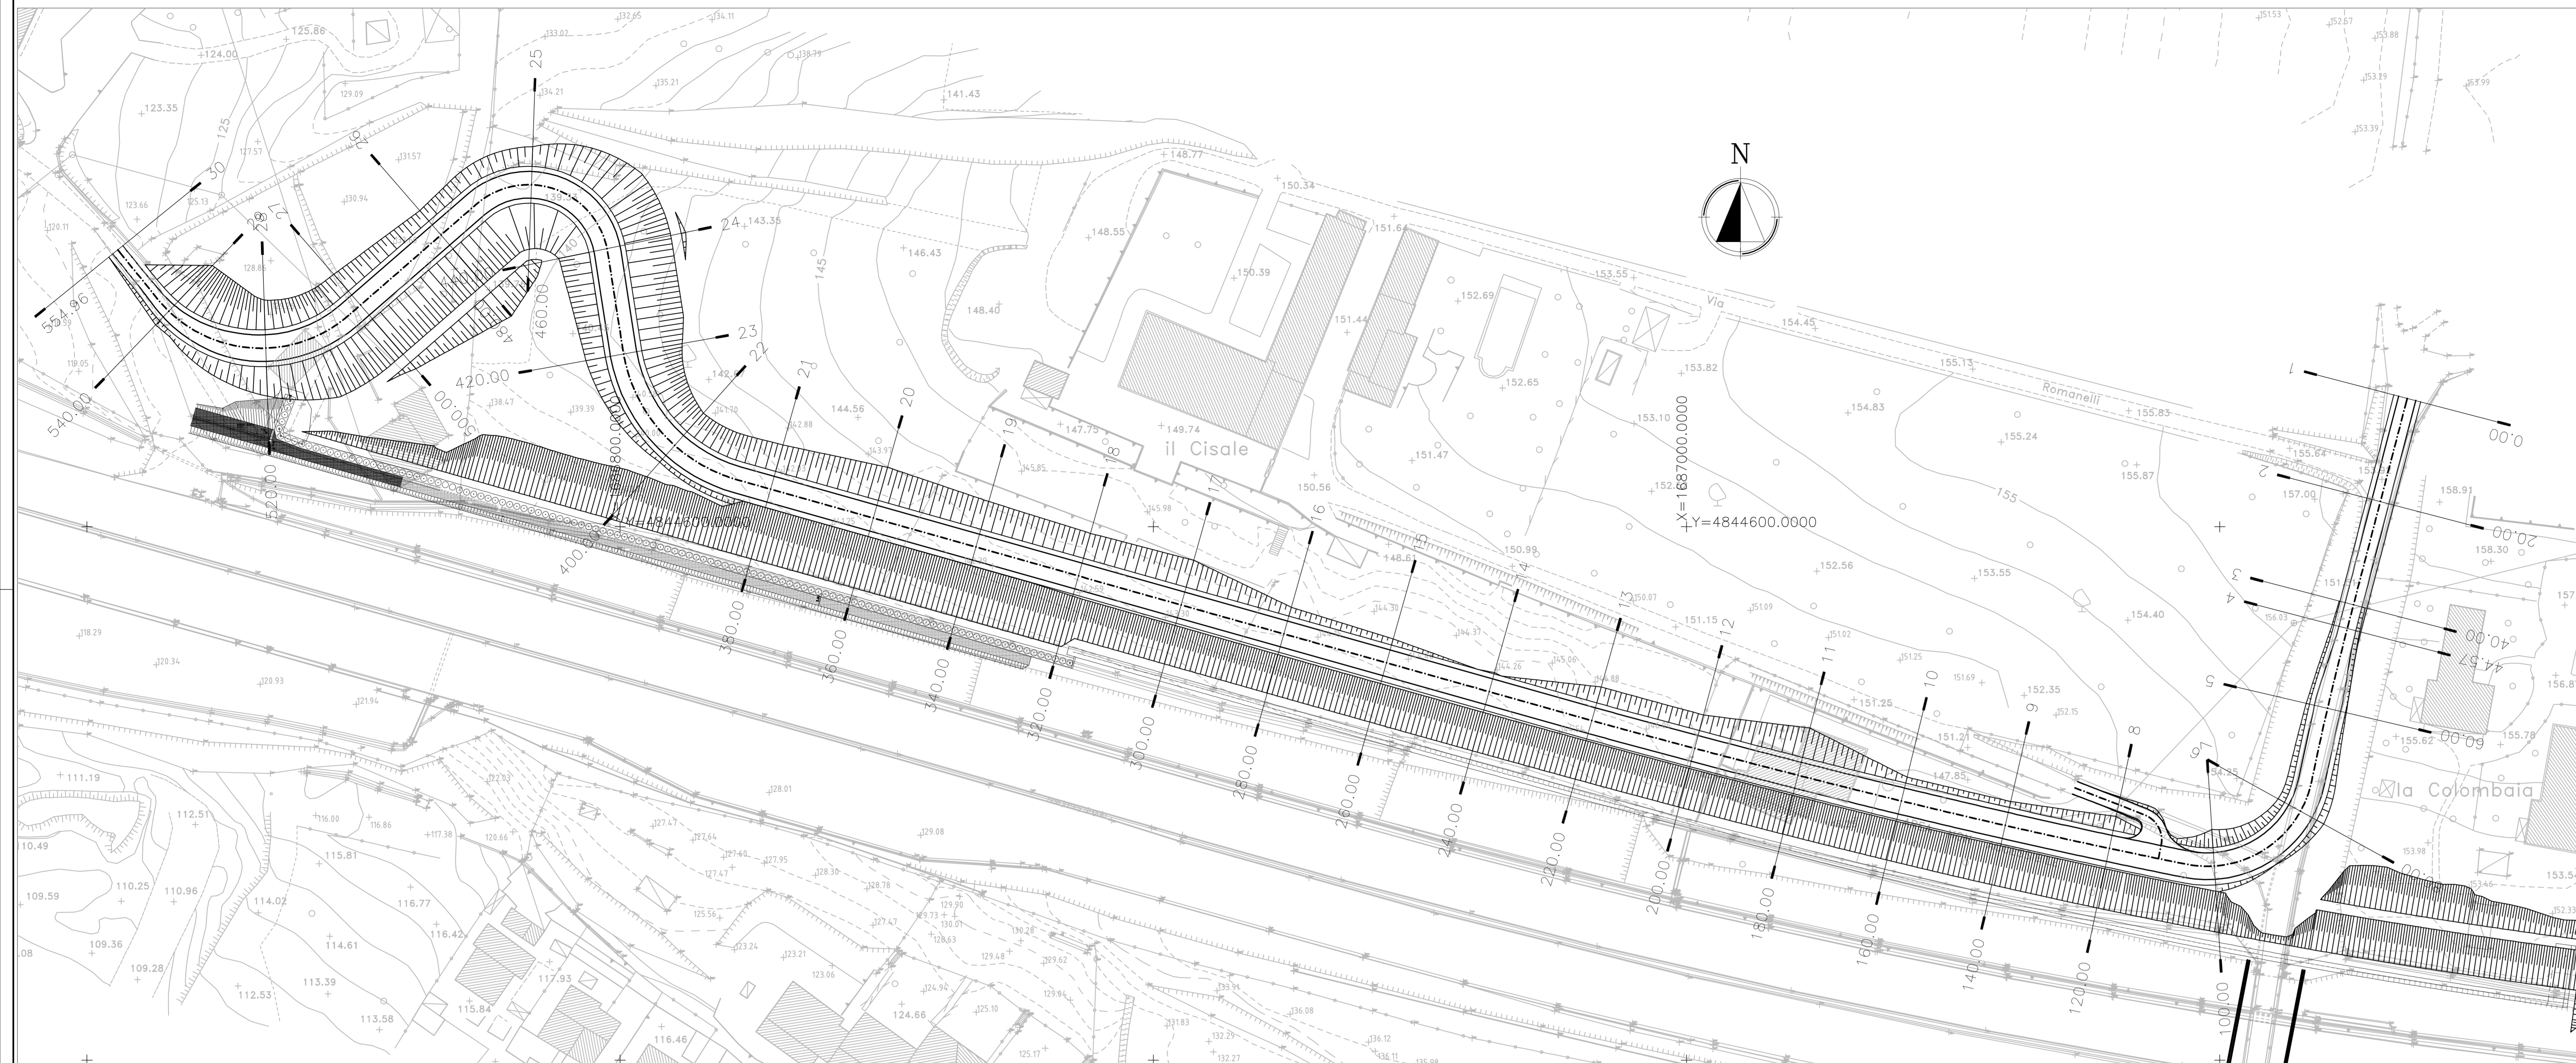

DATI TRACCIAMENTO  
Via Romanelli

V1 1687135.164 4844624.072	V2 1687119.942 4844565.621	V3 1687113.279 4844532.850
C1 1687607.210 4844452.695	C2 1687097.647 4844556.356	
V 2 R 500.000 Ac 3 T 13.523 Sv 27.040 F 0.183 C 27.036	V 3 R 20.000 Ac 90 T 19.919 Sv 31.335 F 5.829 C 28.227	
V4 1687092.704 4844536.948	V5 1687091.754 4844537.138	V6 168709.294 4844539.707
V7 1687059.762 4844544.008	V8 1687040.296 4844548.593	V9 1687020.888 4844553.425
V10 1687001.550 4844558.452	V11 1686982.218 4844563.652	
V12 1686803.495 4844614.037	V13 1686793.482 4844678.258	V14 1686729.515 4844622.608
C3 1686830.174 4844637.663	C4 1686782.844 4844649.120	C5 1686732.648 4844658.463
V 12 R 30.000 Ac 65 T 19.234 Sv 34.207 F 4.745 C 32.384	V 13 R 15.000 Ac 122 T 27.151 Sv 31.982 F 7.746 C 26.259	V 14 R 25.000 Ac 92 T 25.901 Sv 40.155 F 7.638 C 35.976
V15 1686705.781 4844651.924		

DATI TRACCIAMENTO  
Innesto

V1 1687072.85 4844551.05	V 2 R 200.00 Ac 1.31 T 1.31 Sv 2.63 F 0.00 C 2.63	C1 1687009.16 4844361.27
V2 1687082.19 4844547.46	V 3 R 5.00 Ac 80 T 4.17 Sv 6.95 F 1.16 C 6.41	C2 1687084.11 4844541.31
V3 1687089.84 4844544.40		
V4 1687088.50 4844537.80		

**autostrade** // per l'italia

**AUTOSTRADA (A1) : MILANO – NAPOLI**

**AMPLIAMENTO ALLA TERZA CORSIA  
BARBERINO DI MUGELLO – INCISA VALDARNO**

**TRATTO : FIRENZE SUD – INCISA VALDARNO**

**LOTTO "1"**

**PROGETTO ESECUTIVO**

**CN – CANTIERIZZAZIONE**

**CANTIERIZZAZIONE E FASI COSTRUTTIVE  
VIABILITA' DI SERVIZIO E PISTE DI CANTIERE  
DEVIAZIONE PROVVISORIA VIA ROMANELLI**

**PLANIMETRIA DI PROGETTO E TRACCIAMENTO**

IL RESPONSABILE PROGETTAZIONE SPECIALISTICA Ing. Massimo Giosoli Dir. Ing. Milano N.20746 RESPONSABILE OFFICIO STD	IL RESPONSABILE INTERAZIONE PROIEZIONE SPECIALISTICA Ing. Michele Piantoni Dir. Ing. Milano N.1104 PROJECT ENGINEER	IL DIRETTORE TECNICO Dir. Ing. Milano N.16492 RESPONSABILE FUNZIONE "STUDI E PROGETTI"
DEFINIZIONE ELABORAZIONE - 111018204STD2270	DATA APRILE 2012	REVISIONE n. 1 1 MAGGIO 2012 n. 2 GENNAIO 2013
COORDINATORE OPERATIVO DI PROGETTO Ing. Raffaele Rinaldi	COORDINATORE QUANTITATIVO A CURA DI Ing. Massimo Giosoli	COORDINATORE ESECUTIVO A CURA DI Ing. Massimo Giosoli - OI. Milano N.20746
VISTO DEL COORDINATORE GENERALE SPA PROIEZIONE ED ESECUZIONE LAVORI ASP Ing. Alberto Sileri	VISTO DEL COMMITTENTE autostrade // per l'italia Ing. Fulvio Orlandi	VISTO DEL CONCESSIONARIO Ing. Massimo Giosoli